




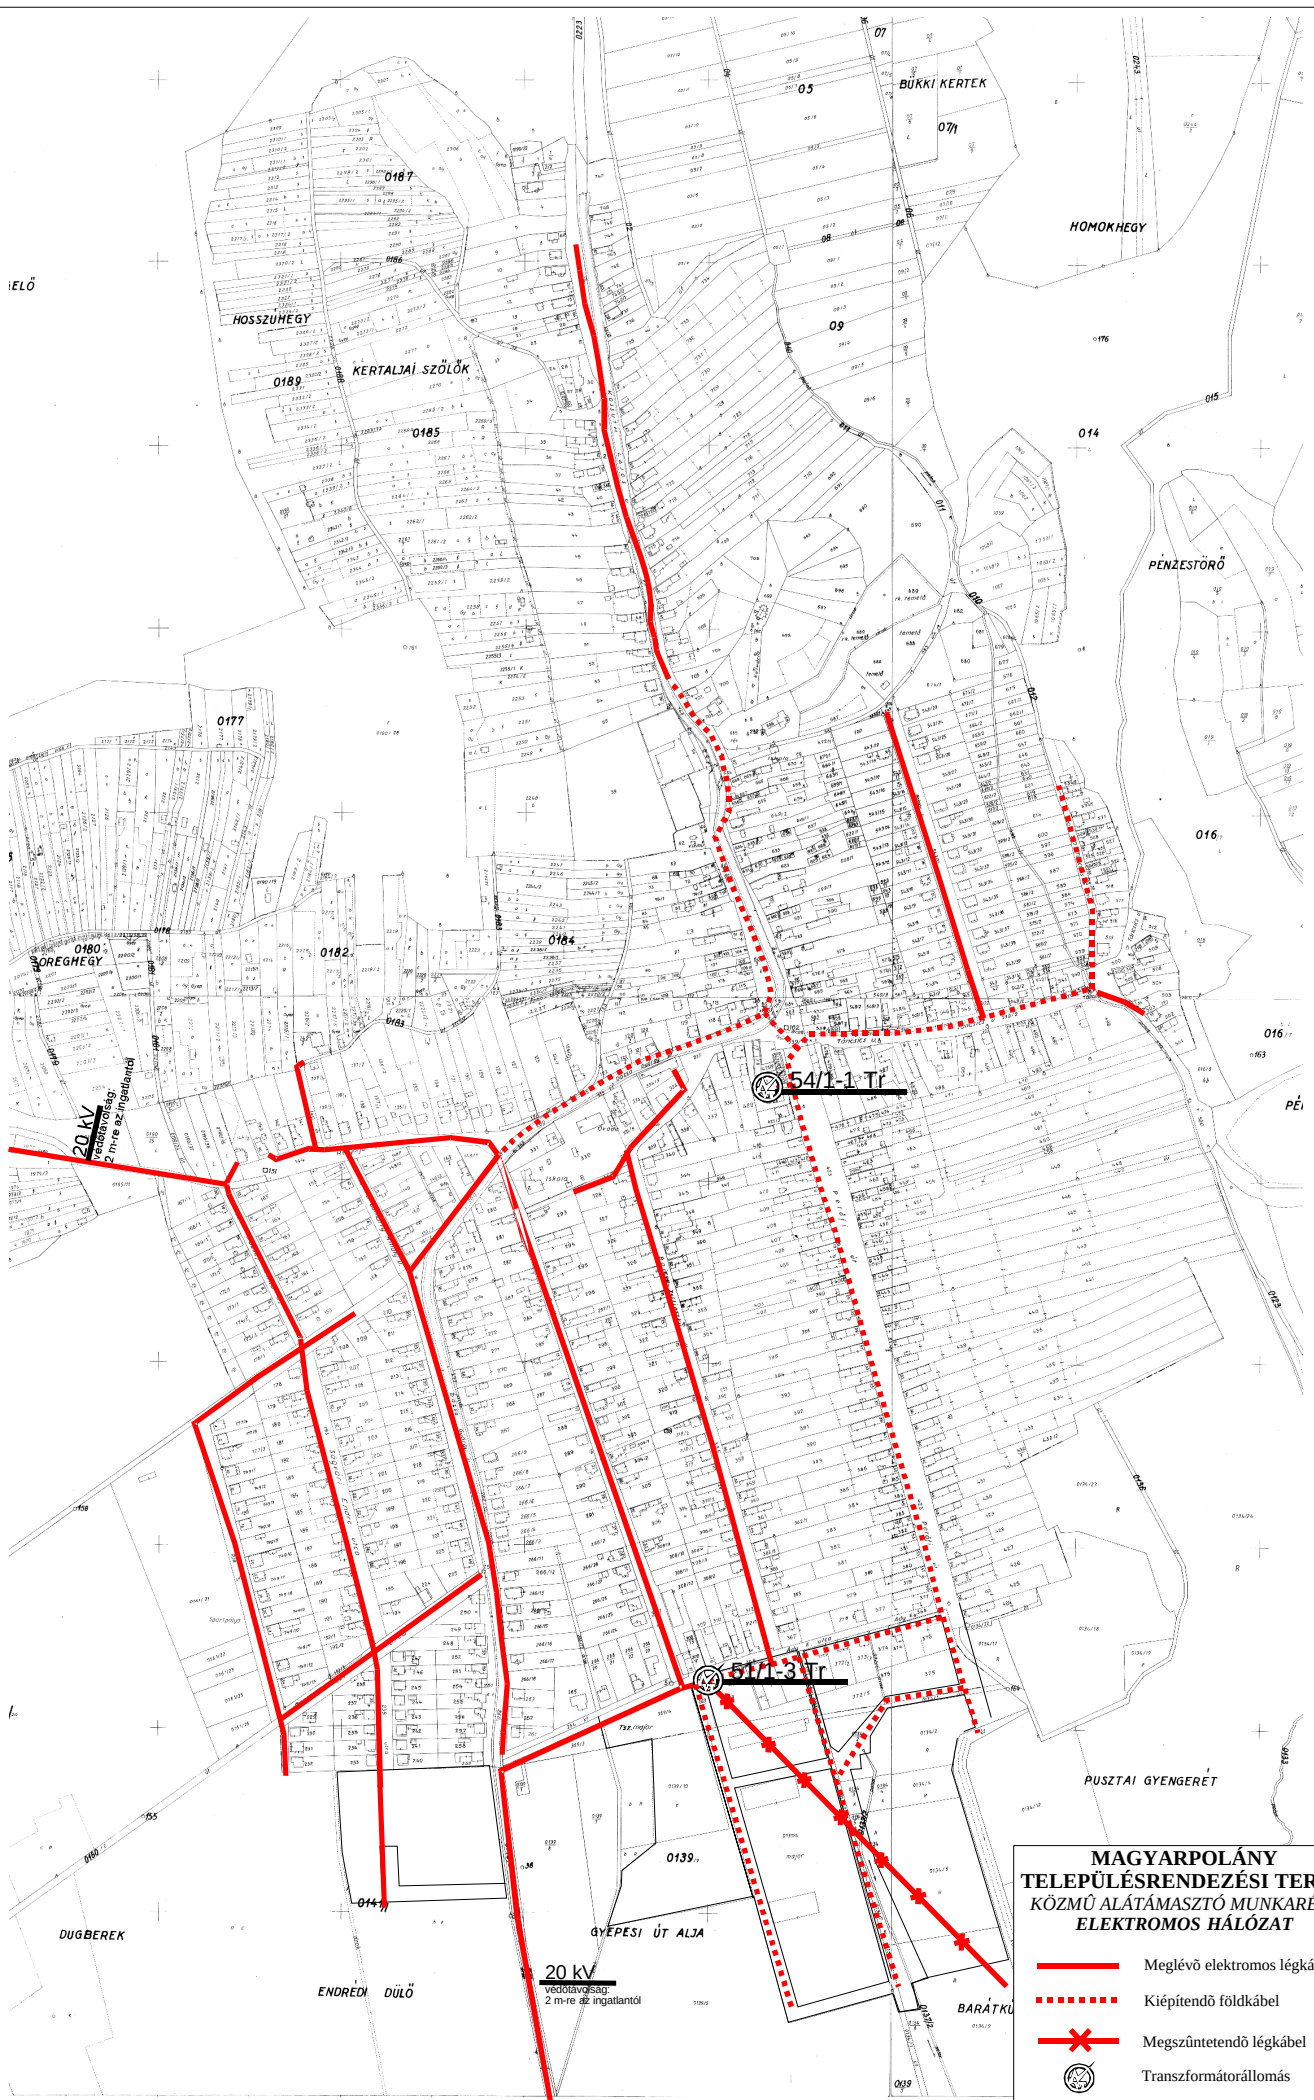


**MAGYARPOLÁNY
TELEPÜLÉSRENDÉZÉSI TERVE
KÖZMŰ ALÁTÁMASZTÓ MUNKARÉSZ
ELEKTROMOS HÁLÓZAT**

- Meglévő elektromos légkabel
- - - - - Kiépítendő földkabel
- ✗ Megszüntetendő légkabel
- ⊗ Transzformátorállomás

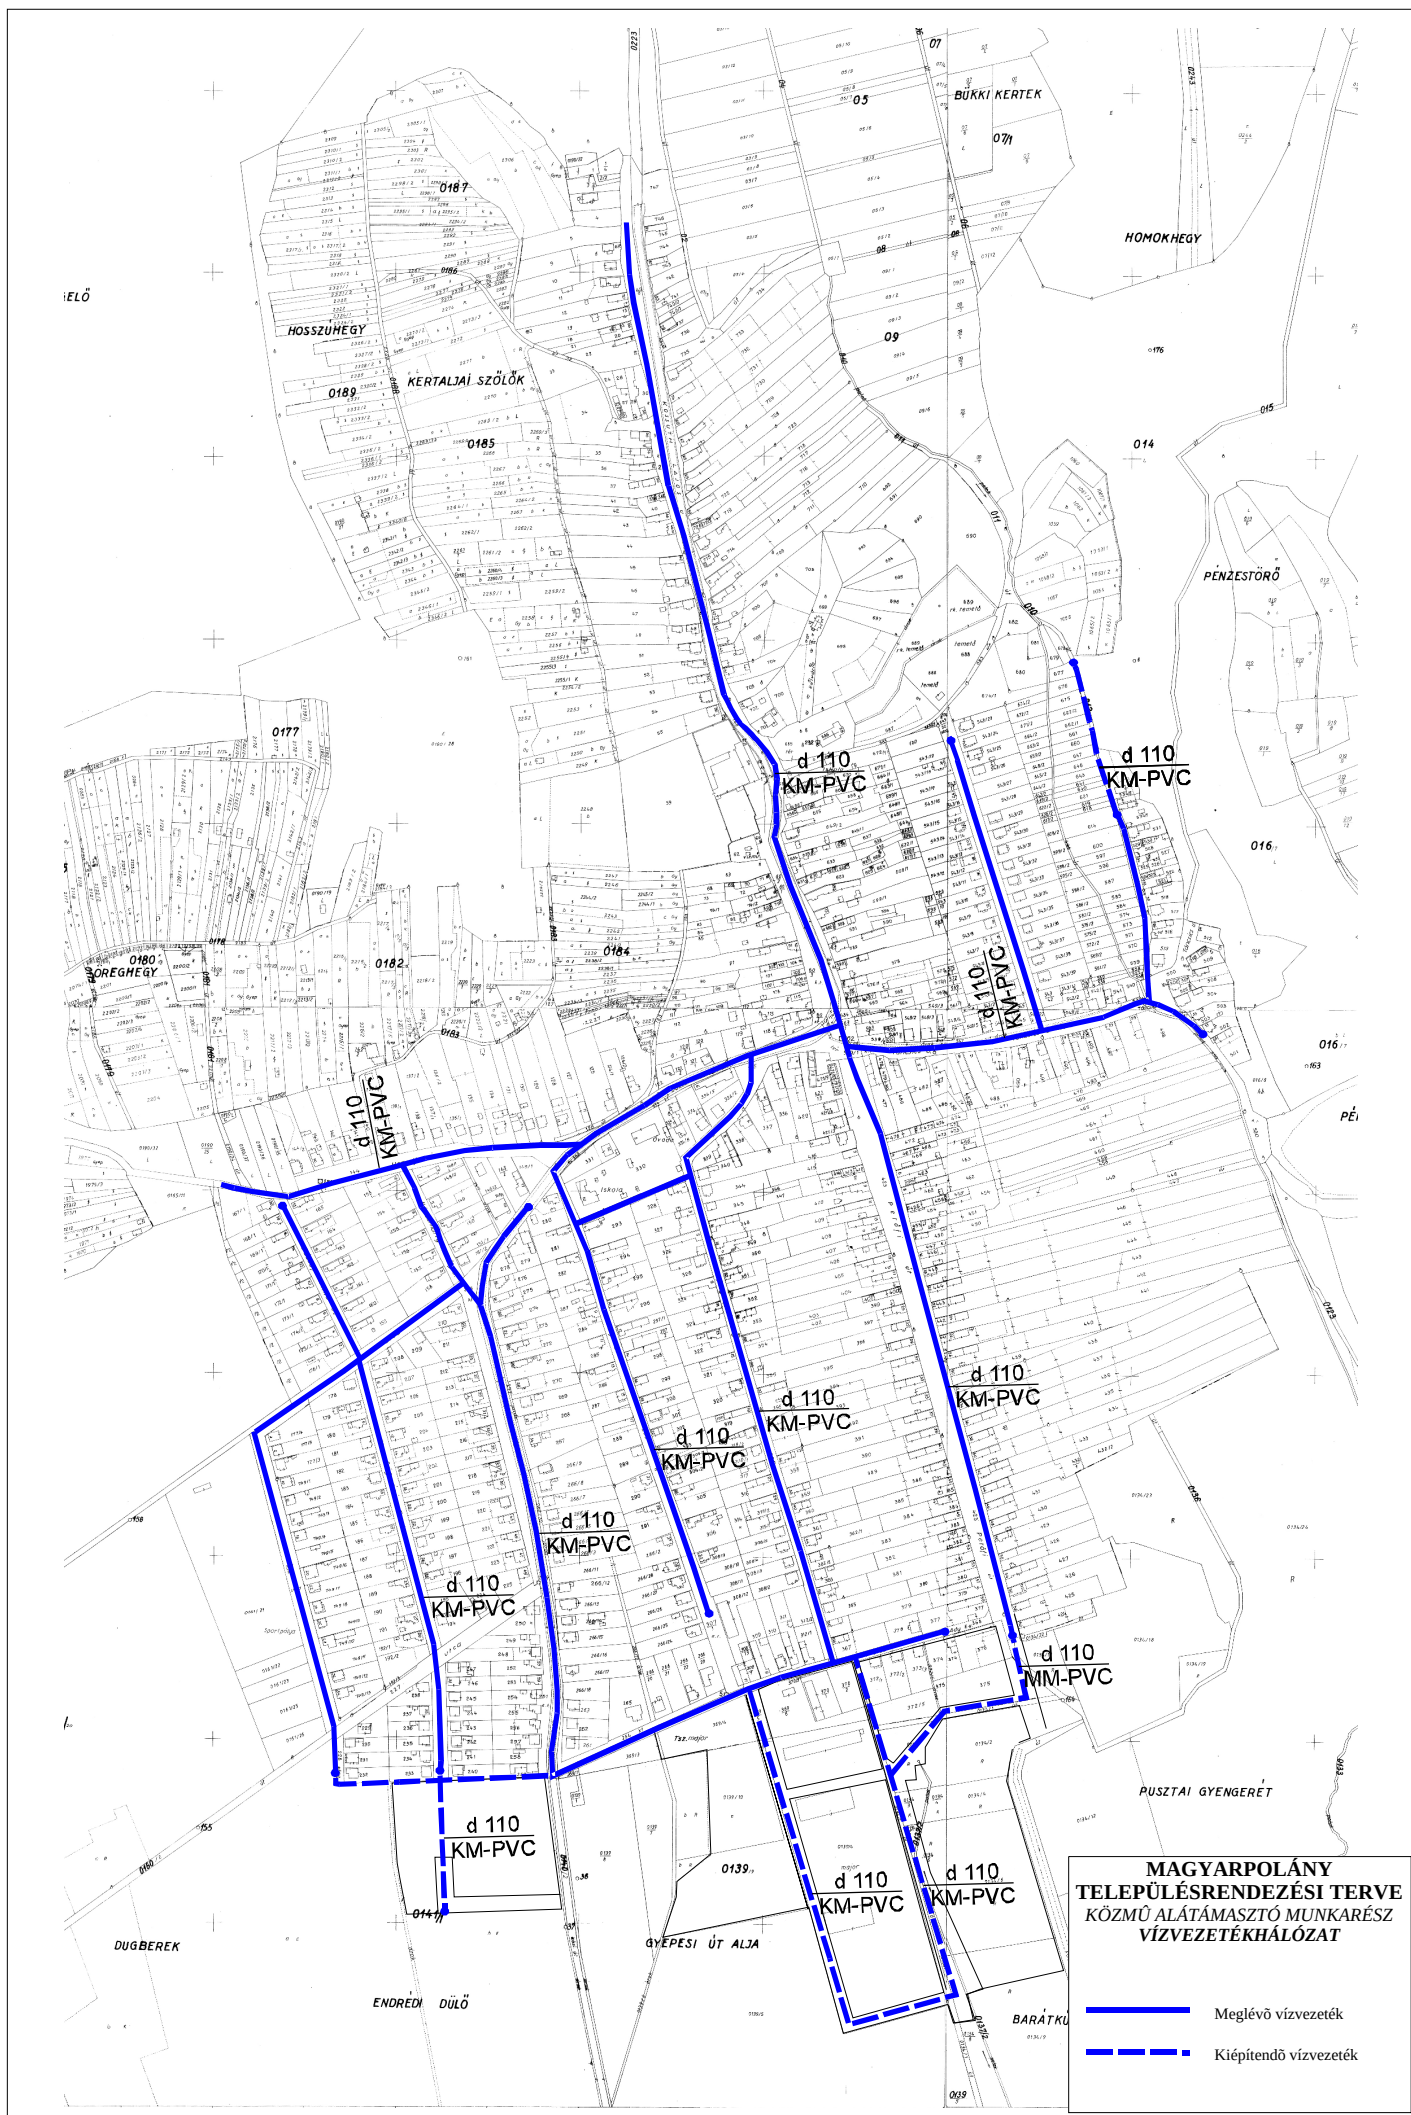

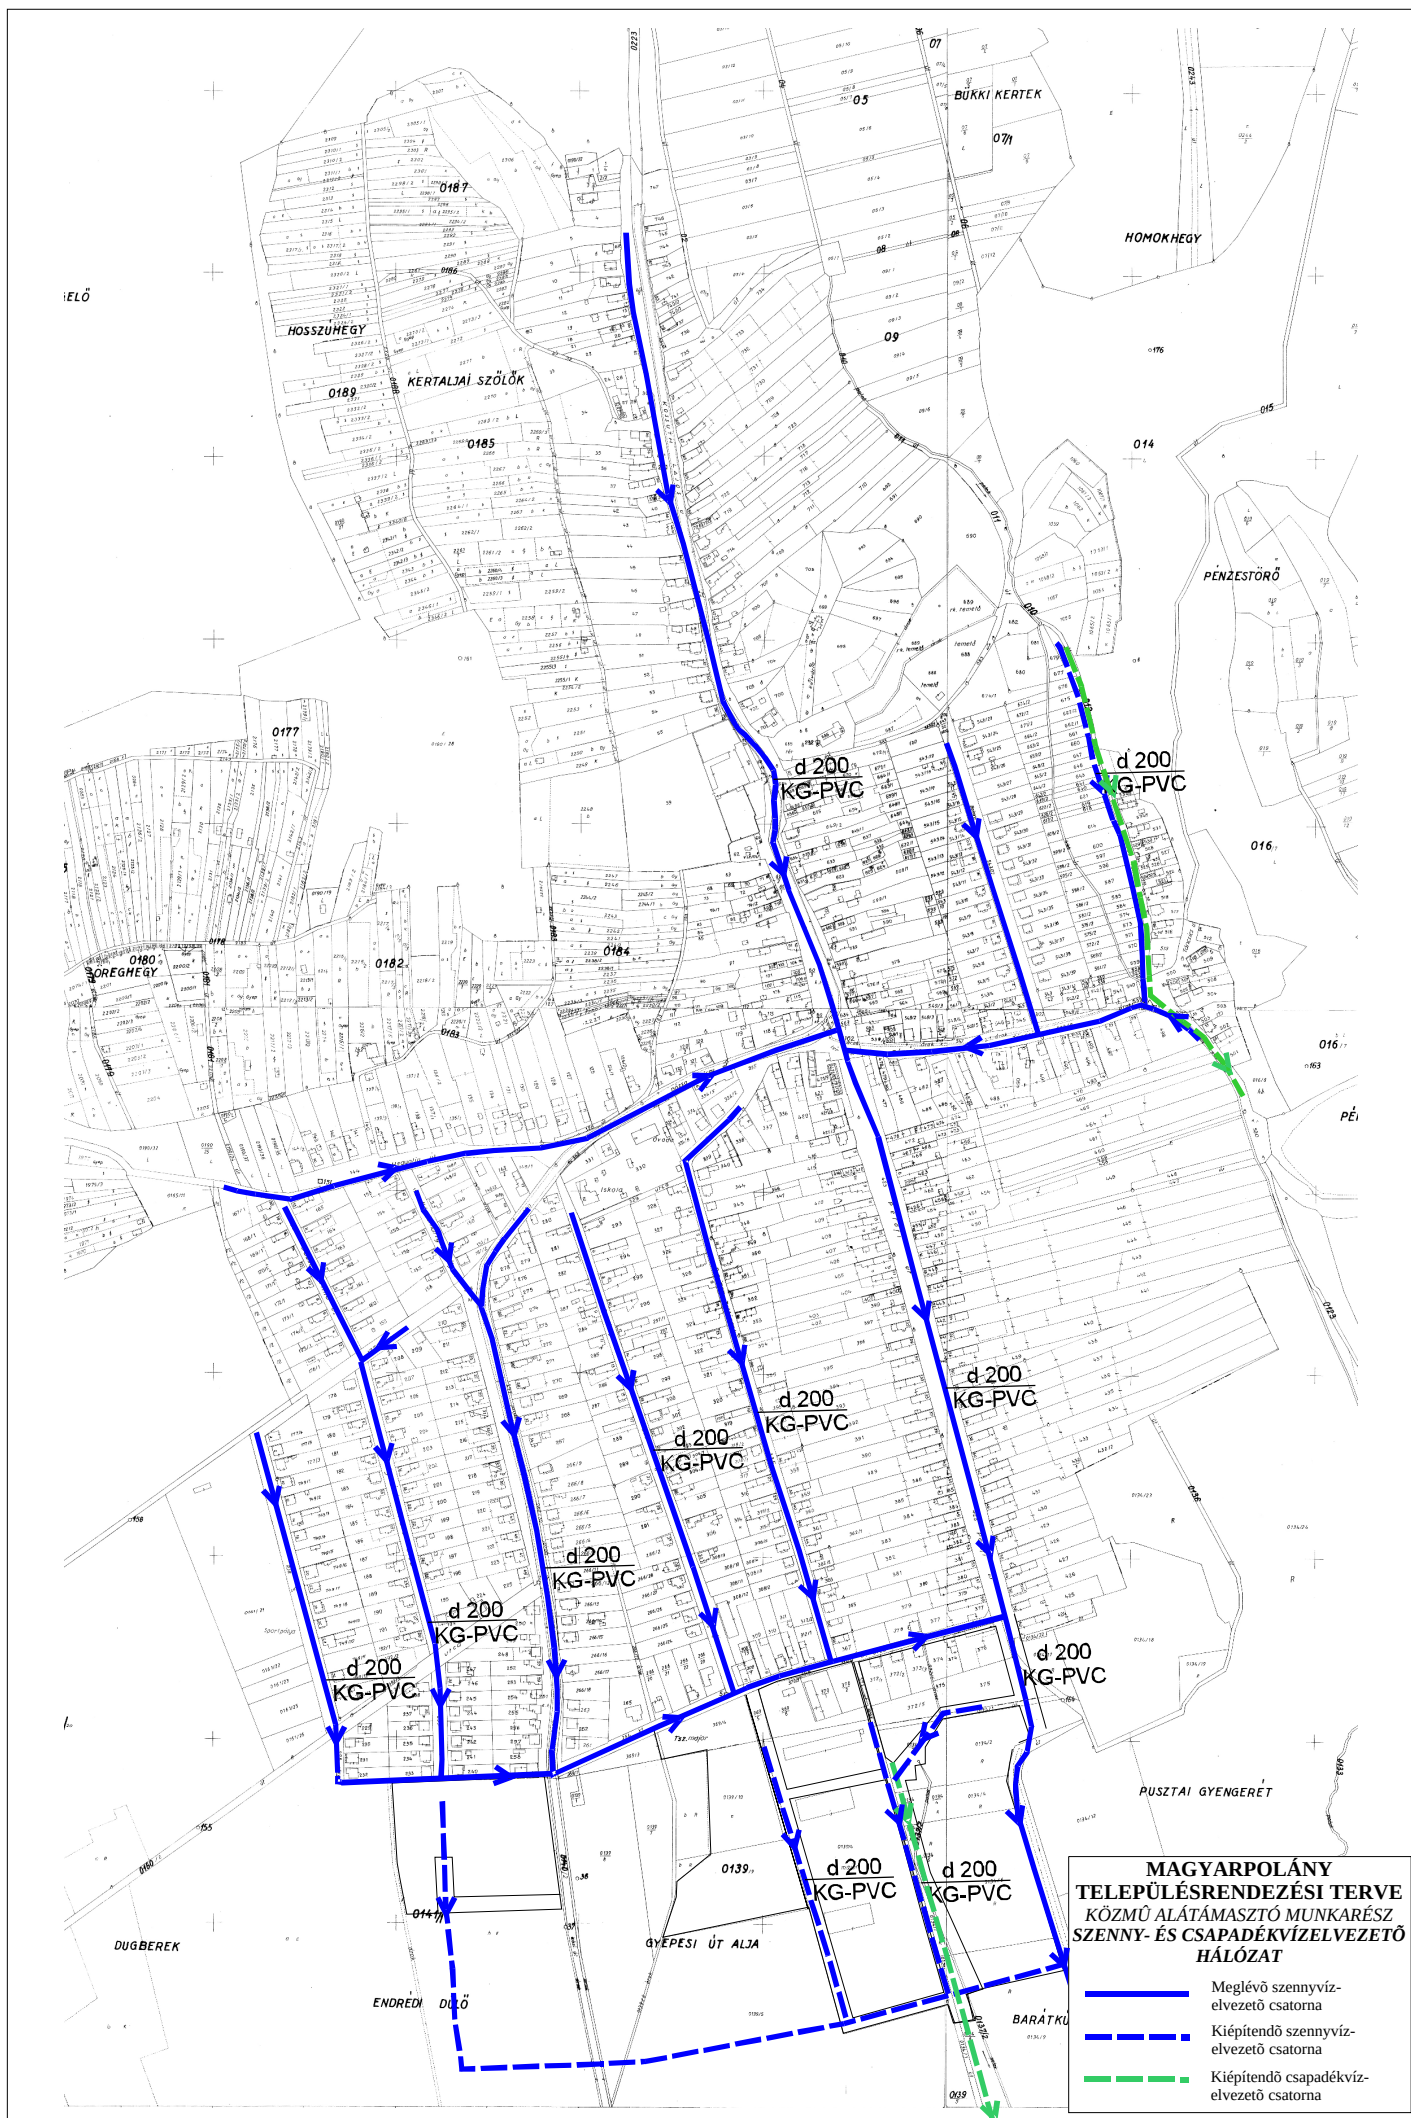

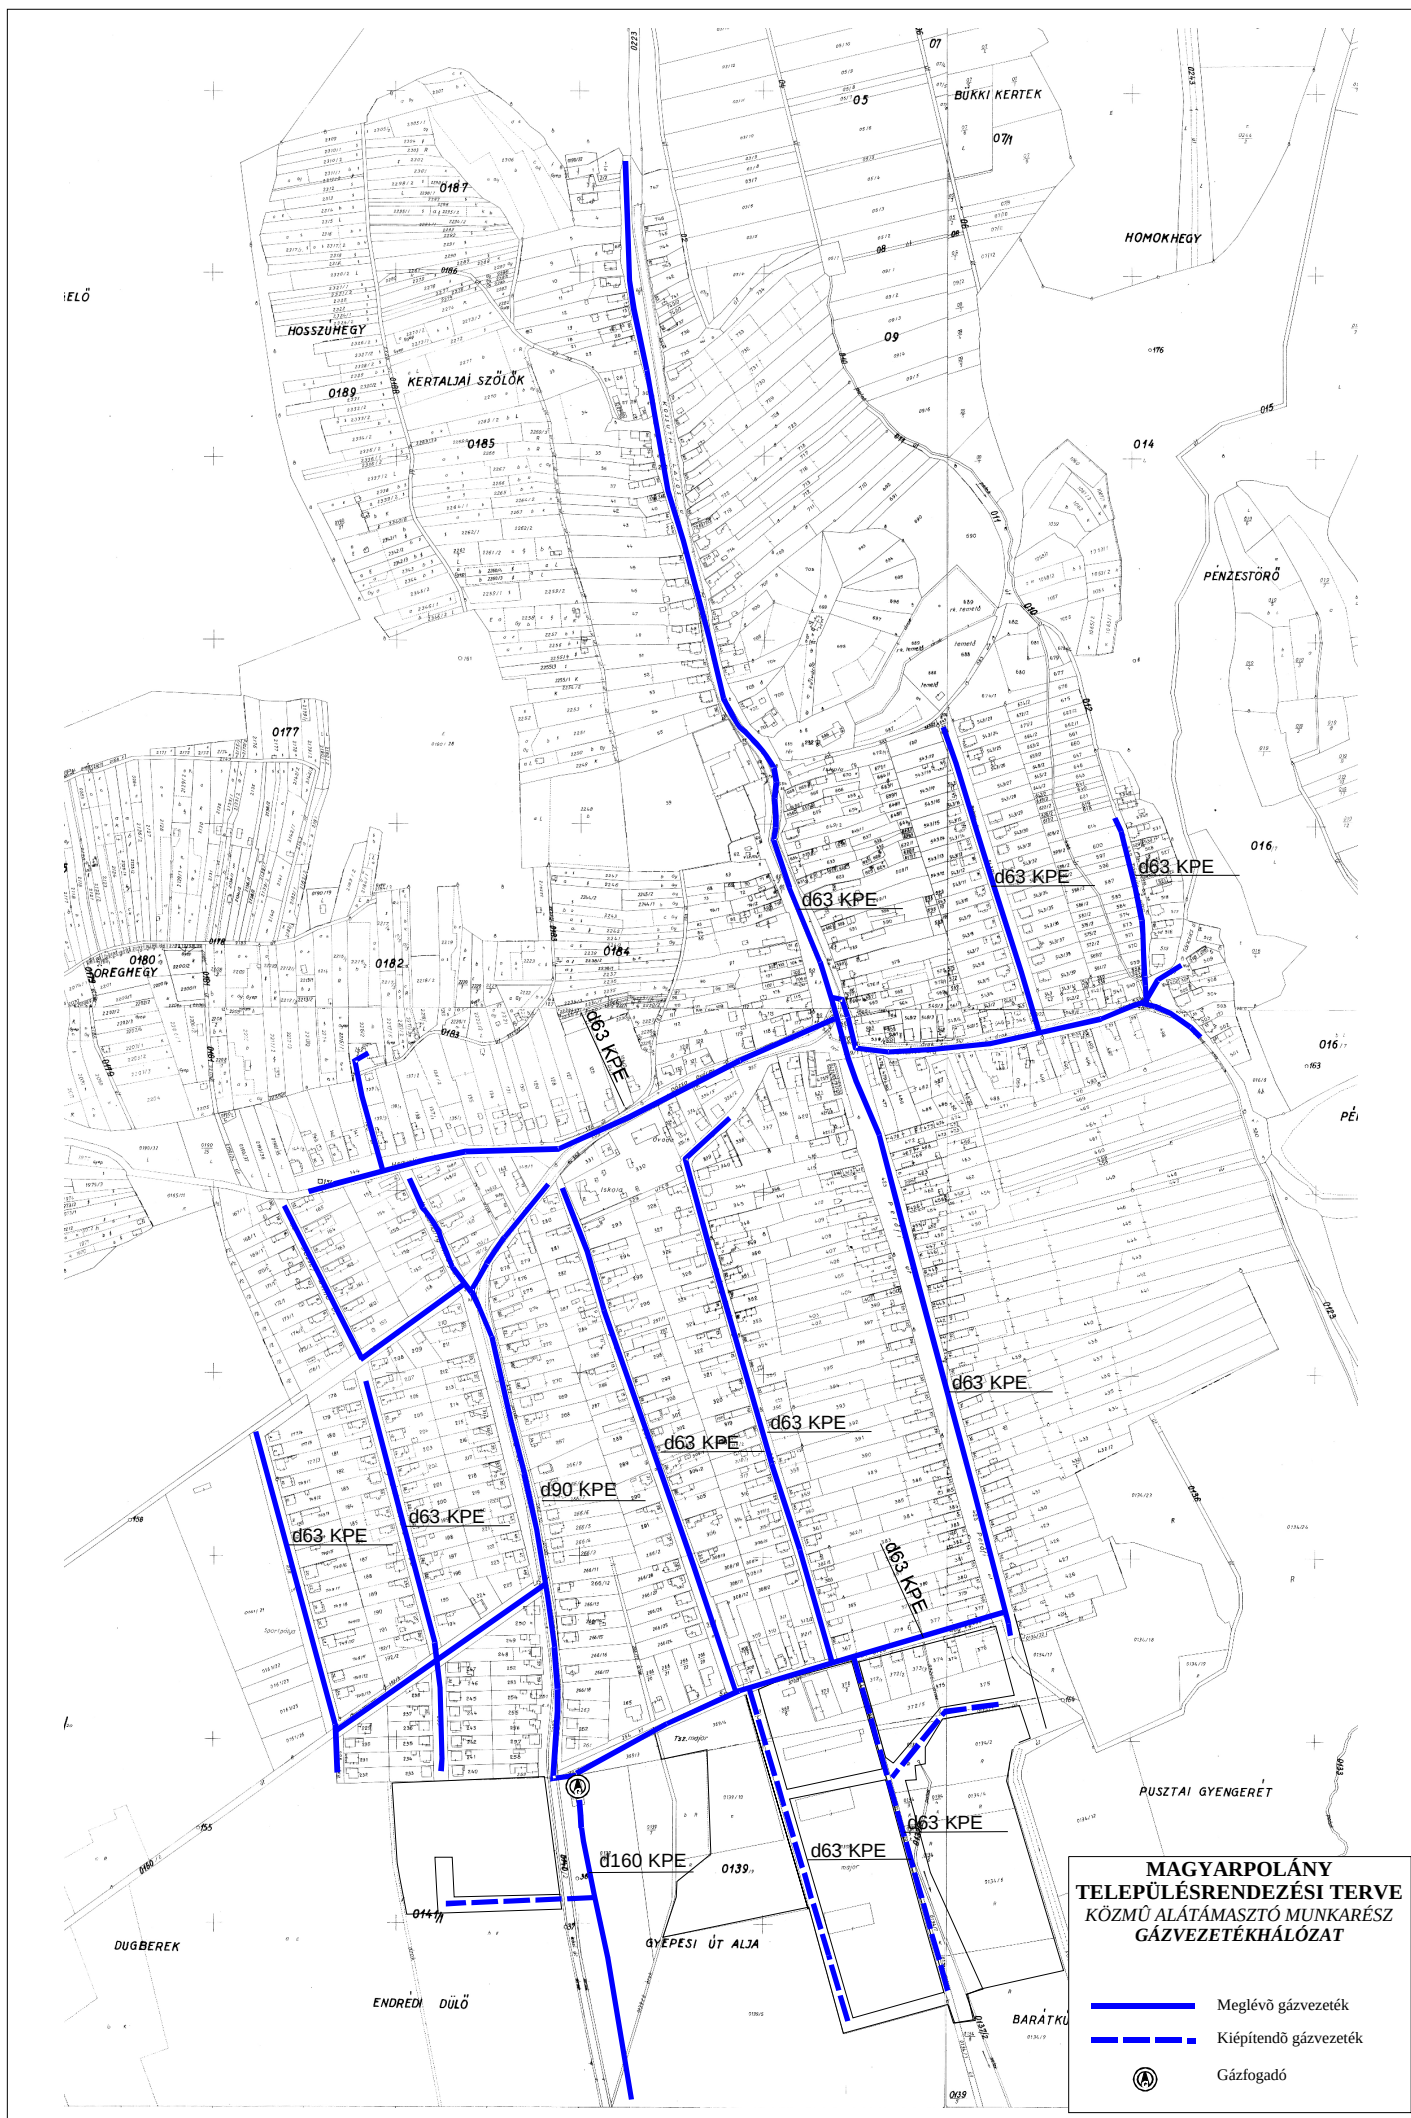

**MAGYARPOLÁNY
TELEPÜLÉSTERVEZÉSI TERVE
KÖZMŰ ALÁTÁMASZTÓ MUNKARÉSZ
GÁZVEZETÉKHÁLÓZAT**

- Meglévő gázvezeték
- Kiepitendő gázvezeték
- + Gázfodó

