

JELMAGYARÁZAT

KÖTELEZŐ SZABÁLYOZÁSI ELEMEK

- Szabályozási vonal
- Szabályozási szélesség, kotta
- Építési övezet, övezet határa
- Építési övezet jele
- | | | | | |
|------|---|----|-----|-----|
| Lk-1 | 0 | 25 | 4,5 | 600 |
| Lk-2 | 0 | 25 | 4,5 | 900 |

Beépítési mód | Max. beépítési %
Max. építménymagasság (m) | Min. telekméret (m²)
- Nem beépíthető terület
- Építési vonal
- Látványvédelem alatt álló utcaszakasz határa
- Felszíni vízminőségvédelmi terület határa
- Kötelező fásítás
- Beültetési kötelezettség
- Megszüntetési jel
- Építési hely / Építési sáv

TERÜLETFELHASZNÁLÁSI MÓDOK

Beépítésre szánt területek

- Falusias lakóterület
- Kertvárosias lakóterület
- Településközpont vegyes terület
- Kereskedelmi szolgáltató gazdasági terület

Különleges területek

- Kálvária
- Temető
- Sportpálya


Üdülőtérület

- Üdülőkörnyezet

Beépítésre nem szánt területek

- Zöldterület - Közkert
- Zöldterület - Közpark
- Védelmi célú erdőterület
- Közlekedési terület
- Általános mezőgazdasági / Kertes mezőgazdasági terület

- Módosítással érintett terület lehatárolása a tervezési program szerinti sorszámmal

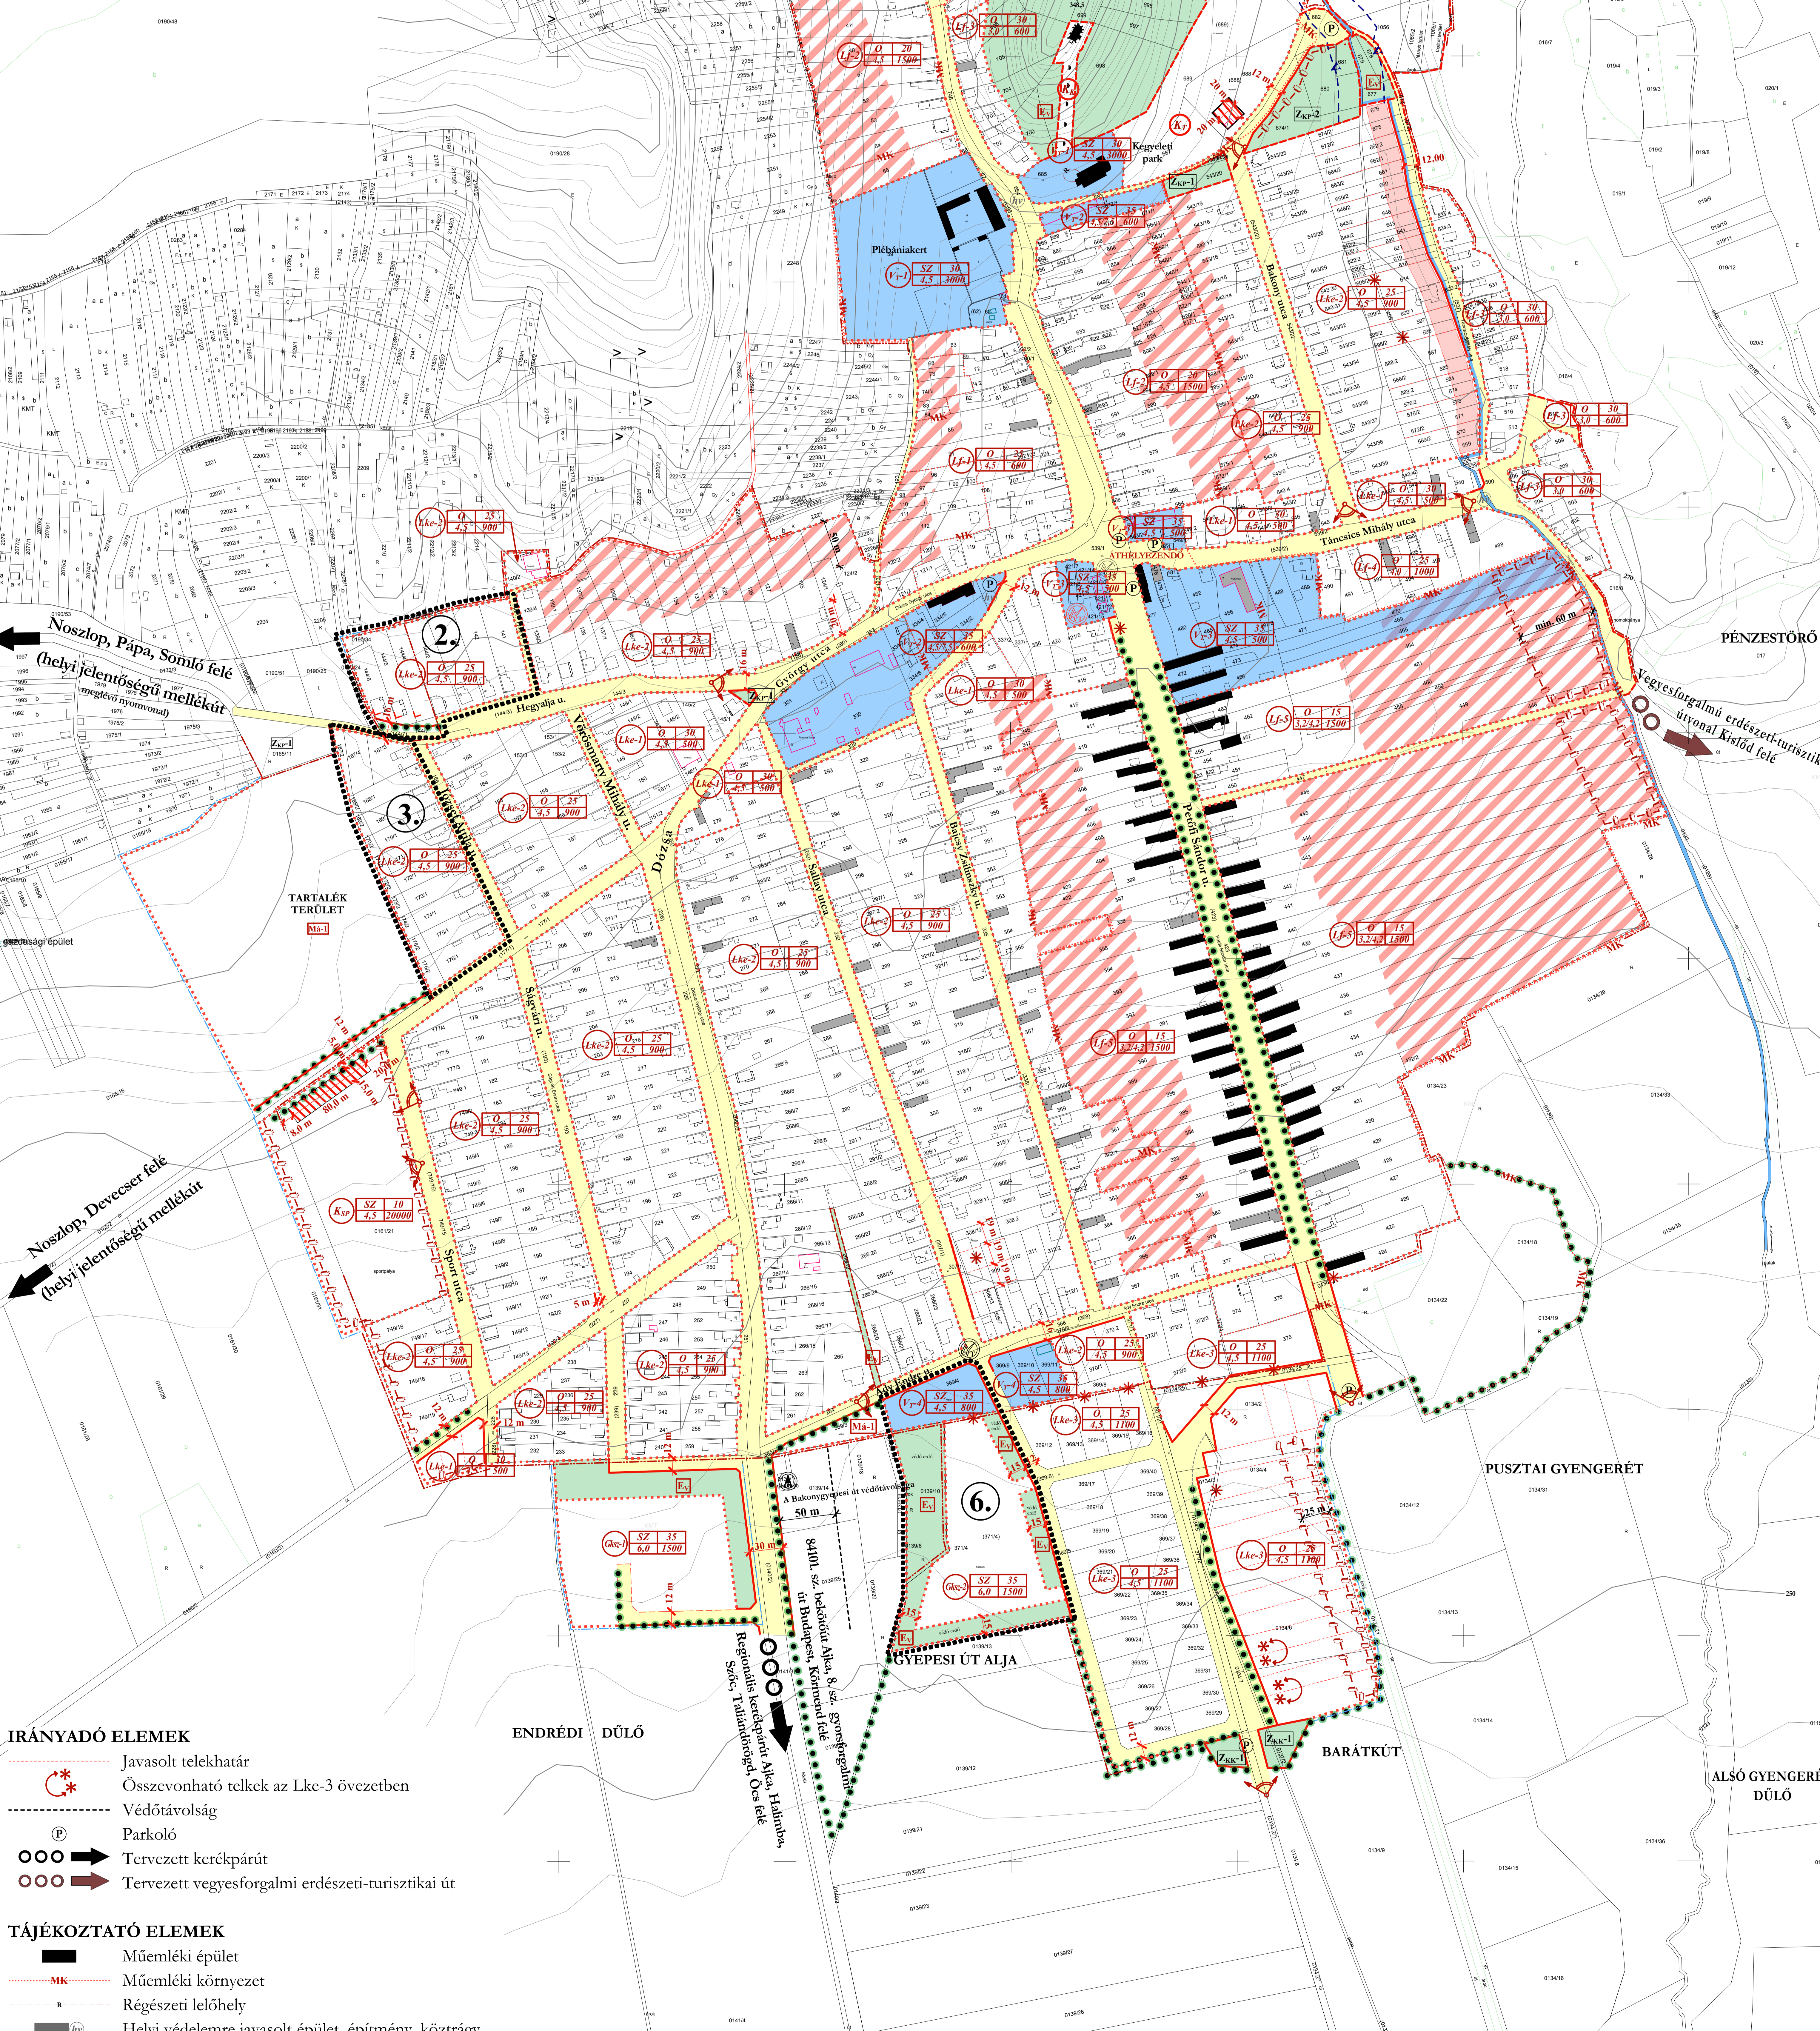

IRÁNYADÓ ELEMEK

- Javasolt telekhatár
- Összevonható telkek az Lke-3 övezetben
- Védőtávolság
- Parkoló
- Tervezett kerékpárút
- Tervezett vegyesforgalmi erdészeti-turisztikai út

TÁJÉKOZTATÓ ELEMEK

- Műemléki épület
- Műemléki környezet
- Régészeti lelőhely
- Helyi védelemre javasolt épület, építmény, köztárgy
- Belterület határa
- Tervezett belterülethatár
- Módosítással érintett terület határa
- Villamos transzformátorállomás
- Gázfogadó állomás
- Szintvonalak
- Alapszintvonalak 2,5 m-ként, főtízvonalak 10 m-ként
- Vízfolyás

1. melléklet a 7/2015. (VII. 24.)
önkormányzati rendelethez.
Készült az állami adatok
felhasználásával.

TÉR - SZER Kft.		Tervezés: 4/4/2014
Magyarországi Köztársaság, Veszprém Megye, Veszprém Város		Bármű: SZT-1M
Magyarországi Köztársaság, Veszprém Megye, Veszprém Város, 8449 Magyarországi Köztársaság, Veszprém Megye, Veszprém Város, Dózsa György u. 6.		Bármű: 1,26 m ²
Létesítési engedély: Magyarországi Köztársaság, Veszprém Megye, Veszprém Város, Dózsa György u. 6.		Mértárny: 1:2000
Módosított belterületi szabályozási terv		Dátum: 2015.07.
Rajz megnevezése:	Közművek:	Tervezők:
Közművek:	Tervezők:	Hitelesítő:
Gáz:	Földmunkák:	Hitelesítő: